


# ÚJLŐRICFALVA TELEPÜLÉSRENDEZÉSI TERVE TERVEZETT KERESZTSZELVÉNYEK M=1:200


①

FŐ U.  
TERVEZETT ÁLLAPOT

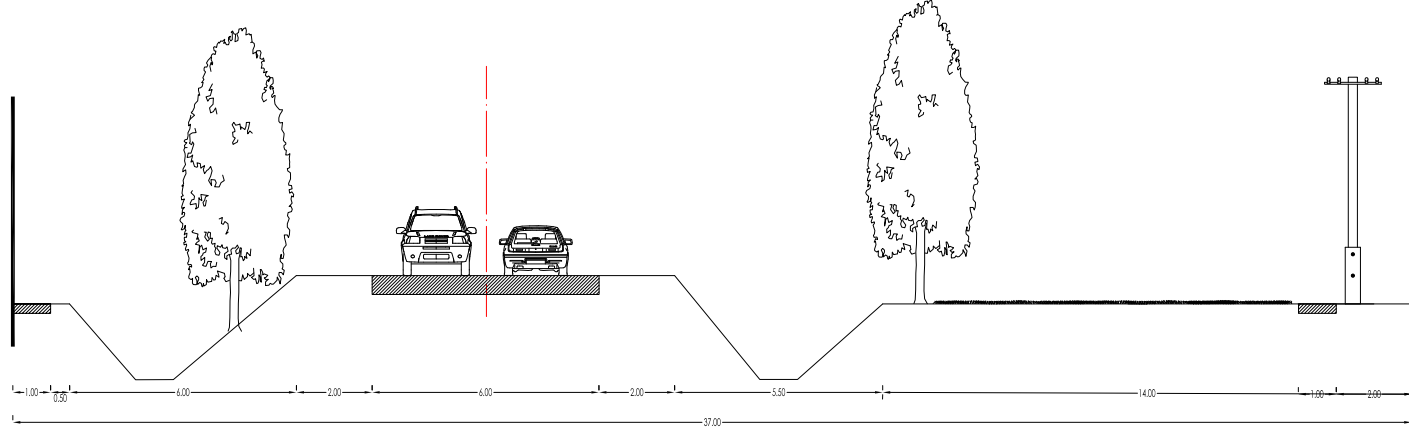


②

FŐ U.  
TERVEZETT ÁLLAPOT

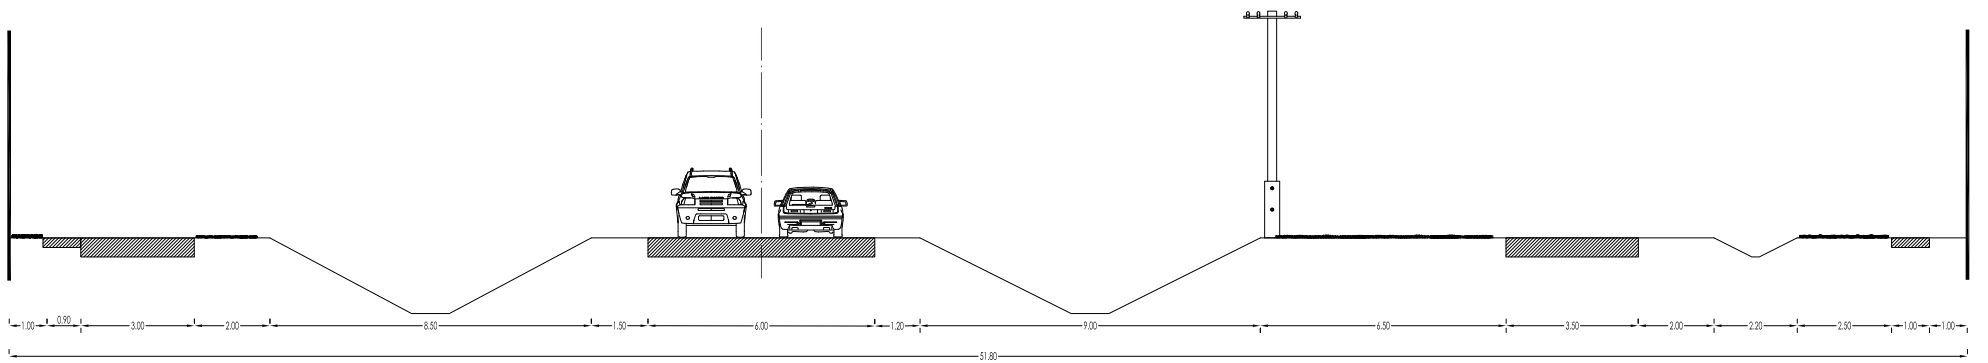


③

KOSSUTH U.  
TERVEZETT ÁLLAPOT

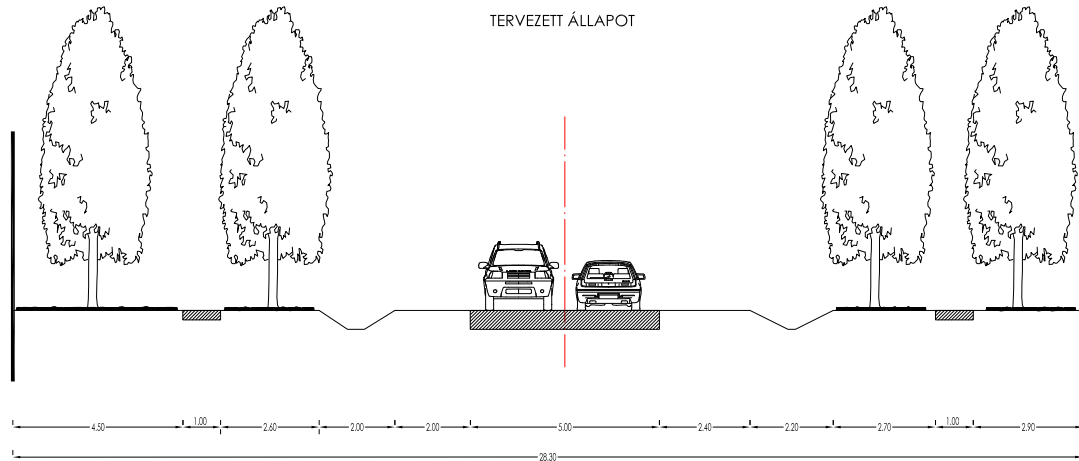

④

SÁGVÁRI U.  
TERVEZETT ÁLLAPOT

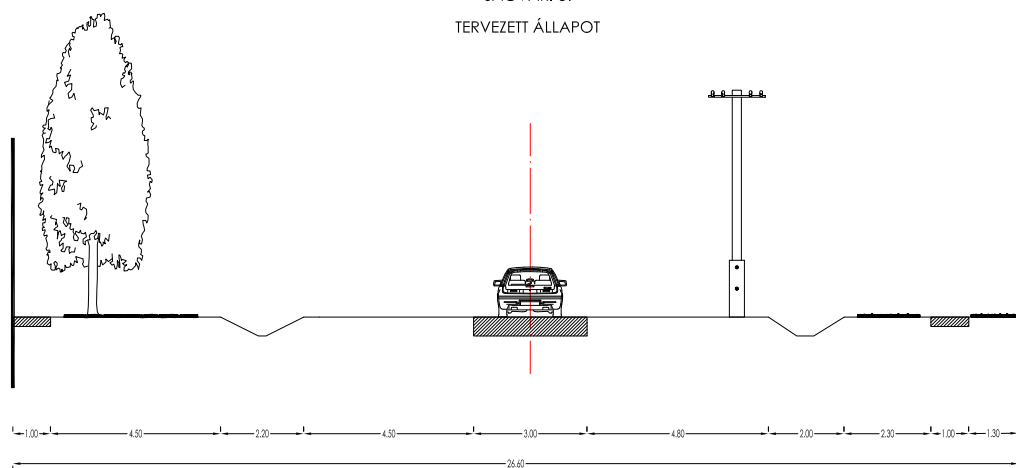

⑤

ÜDÜLŐTERÜLETI FELTÁRÓÚT  
TERVEZETT ÁLLAPOT

