




ÚJLŐRINCFALVA

TELEPÜLÉSRENDÉZÉSI TERVE

SZABÁLYOZÁSI TERV MÓDOSÍTÁS

M=1:4000

JELMAGYARZAT	
	BELTÉRLETI HATÁR
	MEGLÉVŐ SZABÁLYOZÁSI VONAL
	TERVEZETI SZABÁLYOZÁSI VONAL
	ÉPÍTÉSI ÖVEZET HATÁRA
	2m SZABÁLYOZÁSI SZÉLESSÉG
	ZÖLDTERÜLET
	VÍZGAZDÁLKODÁSI TERÜLET - VÍZBESZERZÉS
	VÍZGAZDÁLKODÁSI TERÜLET - VÍZFELÜLET
	VÍZGAZDÁLKODÁSI TERÜLET - TÖLTÉS
	HELYI MŰVI ÉRTEK
	ÉPÍTÉSI HELY
	RÉGÉSZETI LELOHÉLY HATÁRA
	TERMÉSZETI TER. HATÁR
	TÁJVÉD. KÖRZET HATÁR
	ÖKOLÓGIAI HÁLÓZAT HATÁRA
	NATURA 2000 KÖL. MAGÁRVÉD. TER. HATÁR
	NATURA 2000 KEM. JEL. TERMÉSZETMÉGHŐZ. TER. HATÁR
	ELEKTROMOS HÁLÓZAT (DOKVÍV) VÉDŐTÁVOLSÁGA
	TRANSZFORMÁTOR
	VÍZPOLYÁSK VÉDŐTÁVOLSÁGA
	BÉLTÉRI KÖRLEZÉSTÉSG

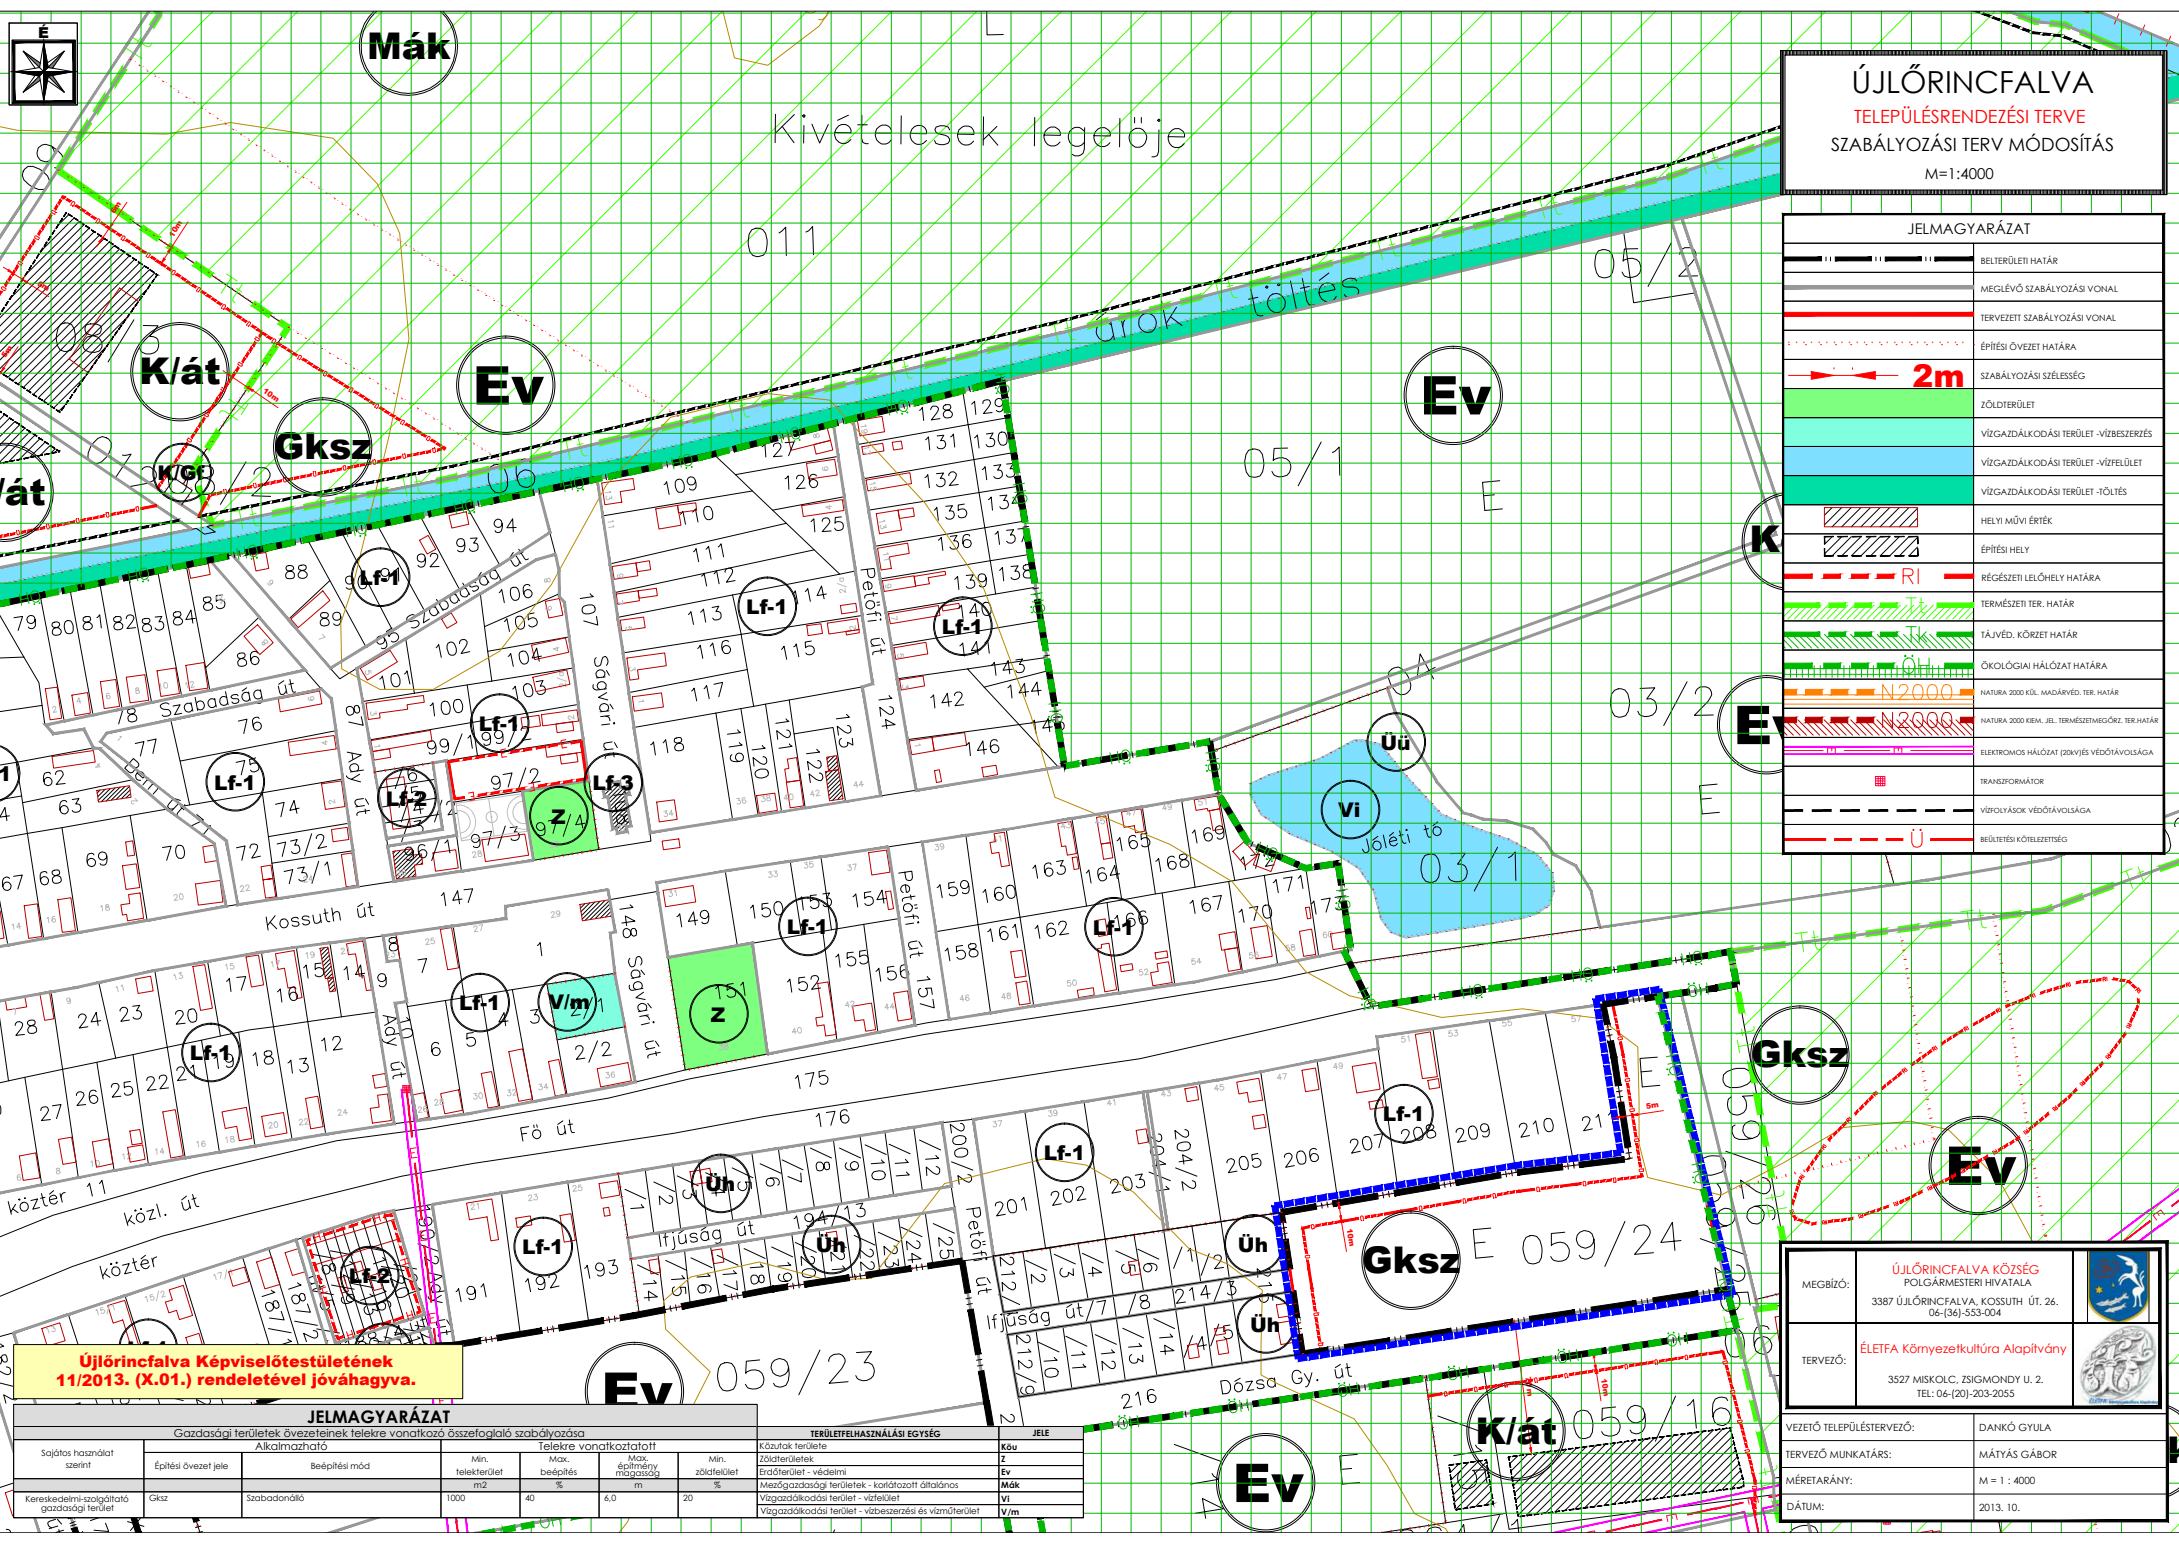

Újlőrincfalva Képviselőtestületének 11/2013. (X.01.) rendeletével jóváhagyva.

JELMAGYARZAT		Gazdasági területek jelvezetékei telekre vonatkozó szabályozása		TERÜLELFELHASZNÁLÁSI EGYSÉG		JELE	
Sajátos használat szerint	Alkalmazható	Telekre vonatkoztatott		Közutak területe		Közutak területe	
Építési övezet jele	Béleplési mód	Min. telekterület	Max. beépítés	Min. építmény magasság	Min. zöldterület	Kö	Z
Gksz	Szabadonálló	1000 m ²	40 %	6,0 m	20 %	Ev	V/m

TERÜLELFELHASZNÁLÁSI EGYSÉG		JELE	
Közutak területe	Zöldterület	Kö	Z
Építési terület - védelmi	Építési terület - védelmi	Ev	Ev
Használati terület - közlekedési átjárás	Használati terület - közlekedési átjárás	Mk	Mk
Vízgazdálkodási terület - vízfelület	Vízgazdálkodási terület - vízfelület	Vi	Vi
Vízgazdálkodási terület - vízbeszerzés és vízműterület	Vízgazdálkodási terület - vízbeszerzés és vízműterület	V/m	V/m

MEGBÍZÓ:	ÚJLŐRINCFALVA KÖZSÉG POLGÁRMESTERI HIVATALA 3387 ÚJLŐRINCFALVA, KOSSUTH ÚT. 26. 06-36-553-004	
TERVEZŐ:	ÉLETFÁ Környezetkultúra Alapítvány 3527 MISKOLC, ZSIGMONDY U. 2. TEL: 06-(20)-203-2055	

VEZETŐ TELEPÜLÉSTERVEZŐ:	DANKÓ GYULA
TERVEZŐ MUNKATÁRS:	MÁTÁS GÁBOR
MÉRÉ TARÁNY:	M = 1 : 4000
DÁTUM:	2013. 10.