




ÚJLŐRINCFAVA

TELEPÜLÉSRENDEZÉSI TERVE

TELEPÜLÉSSZERKEZETI TERV MÓDOSÍTÁS

M=1:8000

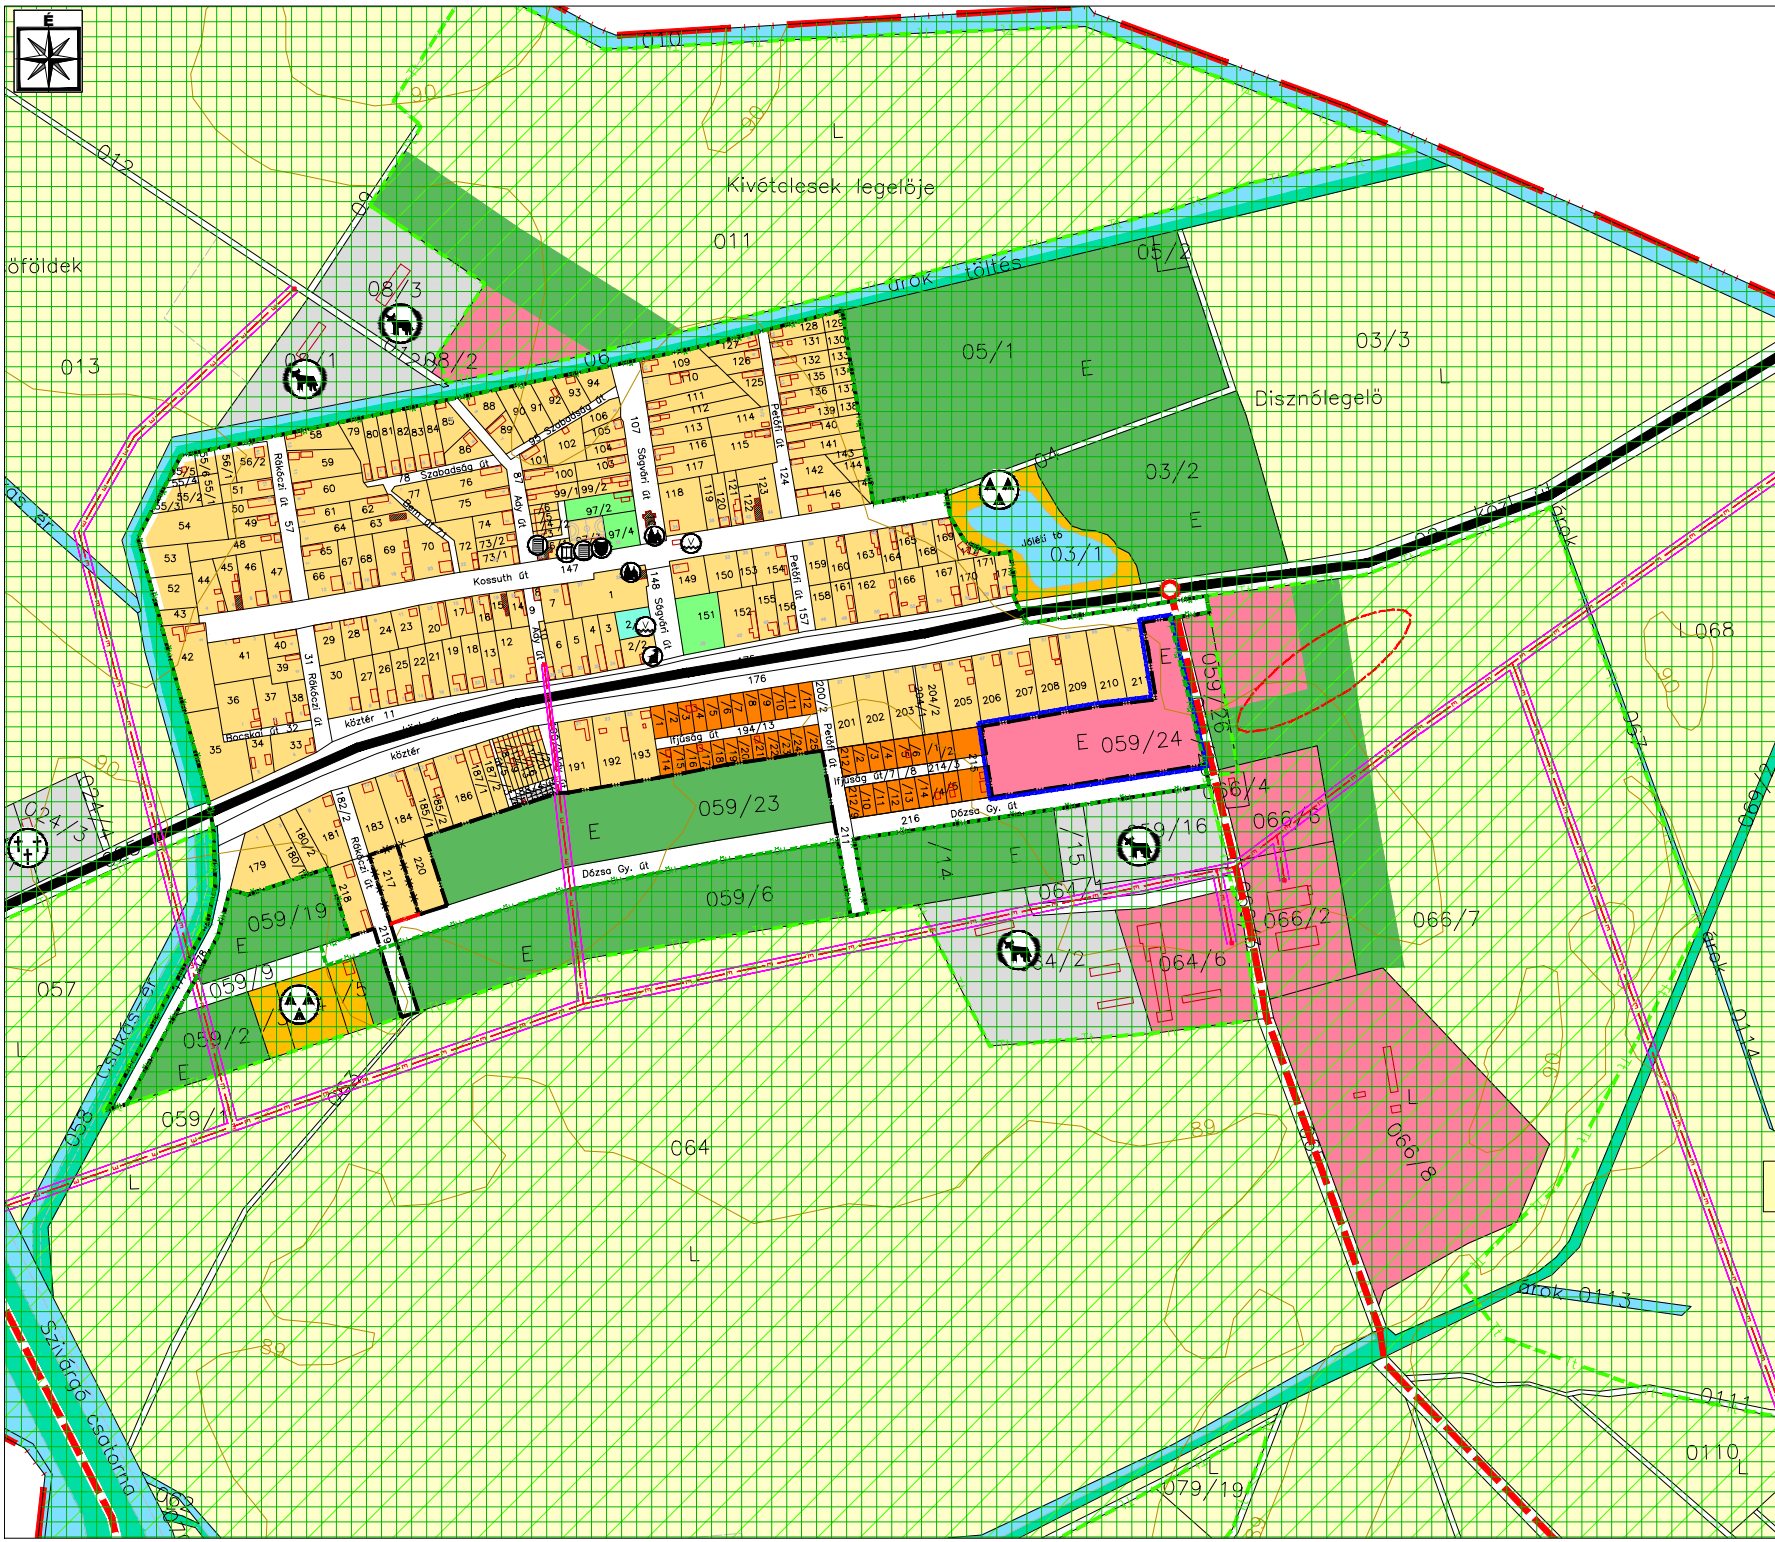

| JELMAGYARÁZAT | |
|---------------|--|
| | BELTERÜLETI HATÁR |
| | TERVEZÉSI TERÜLET HATÁRA |
| | FALUSIAS LAKÓTERÜLET |
| | ÜDÜLŐHÁZAS ÖDÜLŐTERÜLET |
| | HÉTVÉGHAZAS ÖDÜLŐTERÜLET |
| | KERESKEDELM-SZOCIÁLTAJÓ GAZDASÁGI TERÜLET |
| | MEZŐGAZDASÁGI TERÜLET |
| | ZÖLDTERÜLET |
| | ERDŐTERÜLET |
| | VÍZGAZDÁLKODÁSI TERÜLET -VÍZFELÜLET |
| | VÍZGAZDÁLKODÁSI TERÜLET -TÖLTÉS |
| | KÜLÖNLEGES TERÜLET |
| | HELYI MŰVI ÉRTEK |
| | RÉGÉSZETI LELEHÉLY HATÁRA |
| | ORSZÁGOS MELLÉKÚT |
| | TELEPÜLÉSI GYŰJTŐÚT - CSOMÓPONT - HID |
| | ELEKTROMOS HÁLÓZATI (20KV) ÉS VÉDŐVÁLSÁGA |
| | TRANSZFORMÁTOR |
| | TERMÉSZETI TERÜLET HATÁRA |
| | TÁJVÉDELMI KÖRZET HATÁRA |
| | ÖKOLÓGIAI HÁLÓZATI HATÁRA |
| | NATURA 2000 KÖL. MADÁRVÉD. TER. HATÁR |
| | NATURA 2000 KEM. ÉL. TERMÉSZETMÉGŐRZ. TER. HATÁR |
| | IGAZGATÁSI INTÉZMÉNY |
| | OKTATÁSI INTÉZMÉNY |
| | MŰVELŐDÉSI INTÉZMÉNY |
| | EGÉSZSÉGÜGYI INTÉZMÉNY |
| | EGYHÁZI INTÉZMÉNY |
| | TÉMETŐ |
| | KEMPING |
| | ÁLLATTARTÓ TELEP |

Újlőrincfalva Képviselőtestületének 48/2013. (X.01.) határozatával jóváhagyva.

| | | |
|----------|---|--|
| MEGBÍZÓ: | ÚJLŐRINCFAVA KÖZSÉG POLGÁRMESTERI HIVATALA 3387 ÚJLŐRINCFAVA, KOSSUTH ÚT. 26. 06-(36)-553-004 | |
| TERVEZŐ: | ÉLETFÁ Környezetkultúra Alapítvány 3527 MISKOLC, ZSIGMONDY U. 2. TEL: 06-(20)-203-2055 | |

| | |
|--------------------------|--------------|
| VEZETŐ TELEPÜLÉSTERVEZŐ: | DANKÓ GYULA |
| TERVEZŐ MUNKATÁRS: | MÁTYÁS GÁBOR |
| MÉRETARÁNY: | M = 1 : 2000 |
| DÁTUM: | 2013. 10. |