


# ÚJLŐRINCFAALVA TELEPÜLÉSRENDEZÉSI TERVE KÜLTERÜLETI SZABÁLYOZÁSI TERV M=1:20000

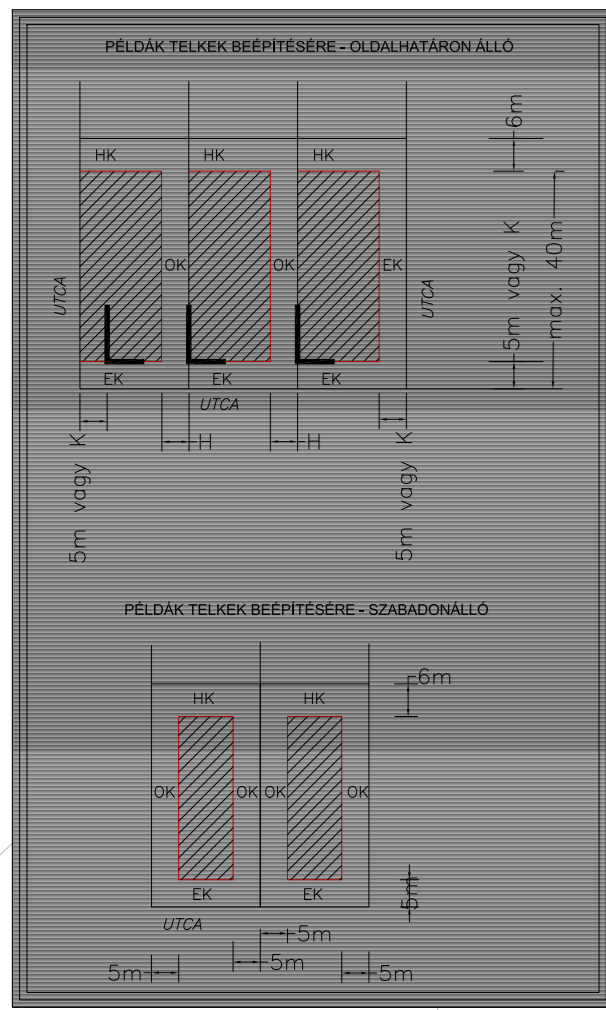

**JELMAGYARÁZAT**  
A lakóterületek építési övezeteinek telekre vonatkozó összefoglaló szabályozása

Számos használat szerint	Építési övezet jele	Beépítési mód	Alkalmazható	Min. telekterület	Max. beépítés	Teljesre vonatkoztatott max. építmény magasság	Min. zártkötlet
Falkis terület	LE-1	Okafaltáron álló	n2	600	30	4,5	40
Falkis terület	LE-2	Zártsorú	k	300	30	4,5	40
Falkis terület	LE-3	K	k	300	30	4,5	40

Gazdasági területek övezeteinek telekre vonatkozó összefoglaló szabályozása

Számos használat szerint	Építési övezet jele	Beépítési mód	Alkalmazható	Min. telekterület	Max. beépítés	Teljesre vonatkoztatott max. építmény magasság	Min. zártkötlet
Kereskedelmi-szolgáltató gazdasági terület	Gsz	szabadonálló	n2	1000	40	6,0	20

Üdültérületek övezeteinek telekre vonatkozó összefoglaló szabályozása

Számos használat szerint	Építési övezet jele	Beépítési mód	Alkalmazható	Min. telekterület	Max. beépítés	Teljesre vonatkoztatott max. építmény magasság	Min. zártkötlet
Ménvadászat terület	UH	Okafaltáron álló	n2	300	20	4,5	60
Üdülőkörnyezet terület	ÜÜ	szabadonálló	n2	1000	30	4,5	40

Külsőségi területek övezeteinek telekre vonatkozó összefoglaló szabályozása


Számos használat szerint	Építési övezet jele	Beépítési mód	Alkalmazható	Min. telekterület	Max. beépítés	Teljesre vonatkoztatott max. építmény magasság	Min. zártkötlet
Turisztikai terület	K/T	szabadonálló	n2	2000	10	4,5	40
Alkalmassági terület	K/TA	szabadonálló	n2	3000	20	4,5	40
Csatorna	K/C	Zártorú	k	40	4,5	4,5	40
Csatorna	K/Cf	szabadonálló	k	40	4,5	4,5	40

**TERÜLETFELHASZNÁLÁSI EGYSÉG**

Terület neve	Róló	JELE
Zöldterület	Z	Z
Földterület - városkinti	Fv	Fv
Művelésügyi terület - külterületi	MUK	MUK
Vidéki övezet - külterületi	Vm	Vm
Vidéki övezet - városkinti és városkenti	Vvm	Vvm

**JELMAGYARÁZAT**


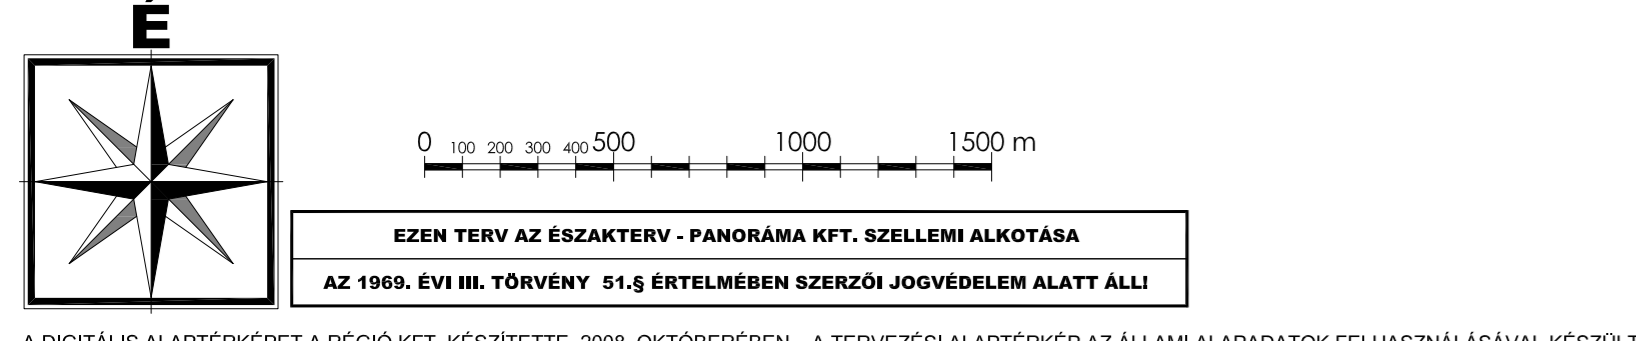

Újlőrincfalva Képviselőtestületének 7/2009.(IX.30.) rendeletével jóváhagyva.

ULŐRINCFAALVA KÖZSÉG POLGÁRMESTERI HIVATALA

ÉSZAKTERV - PANORÁMA KFT.

REGIÓ VÁROSERVEZÉSI ÉS MŰMELKÉP TERVEZŐ KFT.

